

## Antrag zur Genehmigung der Grundstücksentwässerungsanlage

<b>Anschrift Bauherr</b>	
Name / Vorname	_____
Straße / Haus-Nr.	_____
PLZ / Ort	_____
Telefon	_____ E-Mail _____
<b>Grundstück</b>	
Straße / Haus-Nr.	_____
PLZ / Ort	_____
Gemarkung	_____ Flurstück (_____) Flur (____)
Eigentümer (Anschrift)	_____
<b>Nutzungsart</b>	
<b>Anzahl Einwohner / Beschäftigte / Einwohnergleichwerte</b>	
<input type="checkbox"/> Wohngrundstück	(_____)
<input type="checkbox"/> Wochenend-/Freizeitgrundstück	(_____)
<input type="checkbox"/> Gewerbegrundstück	(_____)
<b>Schmutzwasserbeseitigung</b>	
<input type="checkbox"/> <b>zentraler Schmutzwasseranschluss</b>	<input type="checkbox"/> <b>dezentrale Schmutzwasseranlage</b>
<input type="checkbox"/> Neuanschluss	<input type="checkbox"/> Neubau biologische Kleinkläranlage
<input type="checkbox"/> Änderung des Anschlusses	<input type="checkbox"/> Sanierung Kleinkläranlage
<input type="checkbox"/> Sanierung	
<b>Angaben zum Niederschlagswasser</b>	
<input type="checkbox"/> Einleitung in einen öffentlichen Kanal	
<input type="checkbox"/> Direkteinleitung in Oberflächengewässer	
<input type="checkbox"/> Sammlung bzw. Rückhaltung	→ <input type="checkbox"/> Zisterne ( ___m³) <input type="checkbox"/> Rückhaltebecken ( ___m³)
<input type="checkbox"/> Versickerung auf dem Grundstück	
<b>Mit dem Antrag sind folgende Unterlagen zu übergeben: (falls noch nicht eingereicht)</b>	
<ul style="list-style-type: none"><li>▪ Stellungnahme der Kommunale Wasserwerke Leipzig GmbH zur Trinkwasserversorgung und Abwasserentsorgung</li><li>▪ Versickerungsgutachten (einschließlich Planung und _____ von Versickerungsanlagen)</li><li>▪ Entwässerungsplan (Nordpfeil, Gebäude, Abwasseranlagen, Einleitstellen in Gewässer oder Kanäle, Schmutz- und Regenwasserleitungen, Versickerungen, Brunnen usw. -&gt; <i>siehe Anlage</i>)</li><li>▪ Katasterkartenauszug (Liegenschaftskarte Maßstab 1:1000)</li><li>▪ Vollmacht bei Antrag durch Dritte (Bauherr ist nicht Grundstückseigentümer)</li></ul>	
<b>Hinweis zum Datenschutz</b>	
Wir verarbeiten personenbezogene Daten im gesetzlich zugelassenen Rahmen. Weiterführende Hinweise zum Thema Datenschutz finden sie unter <a href="https://www.zvwall.de/zvwall/datenschutzerklaerung.asp">https://www.zvwall.de/zvwall/datenschutzerklaerung.asp</a>	

ZV WALL – 01.07.2019

.....  
Datum/Unterschrift (Bauherr oder Grundstückseigentümer)

--- ANLAGE ---


**Beispiel Entwässerungsplan**

Grundstücksbezeichnung \_\_\_\_\_

Straße Hausnummer \_\_\_\_\_ Postleitzahl Ort \_\_\_\_\_

\_\_\_\_\_

Gemarkung \_\_\_\_\_ Flur \_\_\_\_\_ Flurstück \_\_\_\_\_

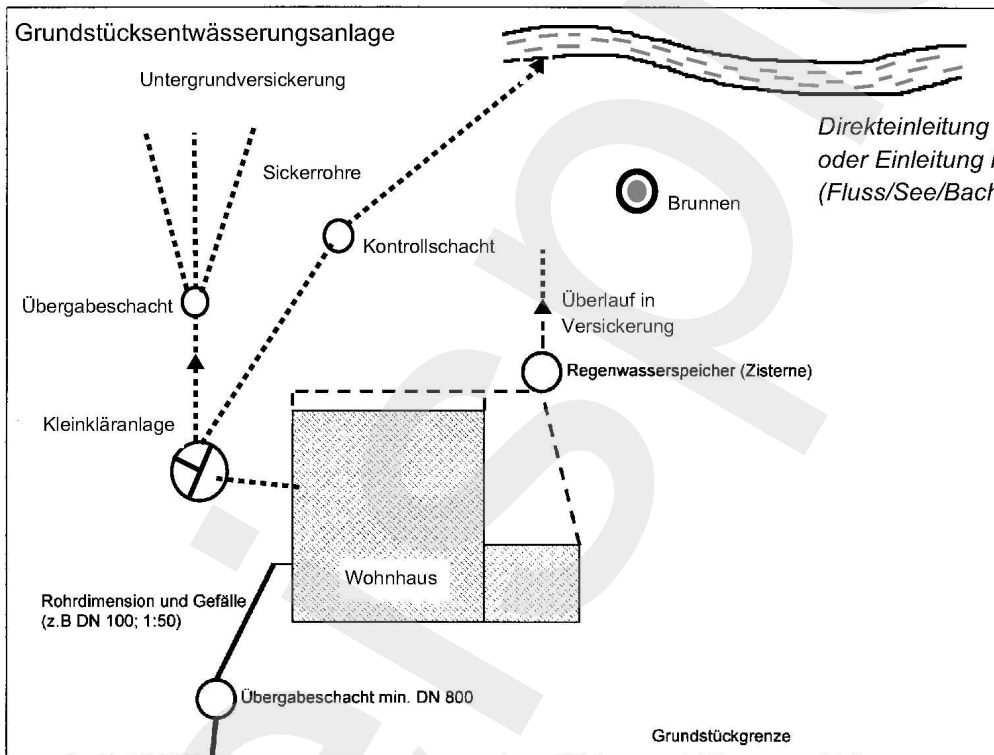

*Indirekteinleitung = Regenwasserkanal*



- ..... Schmutzwasserleitung (alt)
- \_\_\_\_\_ Schmutzwasserleitung (neu)
- - - Regenwasserleitung

\_\_\_\_\_ Datum

\_\_\_\_\_ Unterschrift des Grundstückseigentümers bzw. Bevollmächtigten